VOORGEVEL | ENTREE
van everdingenstraat

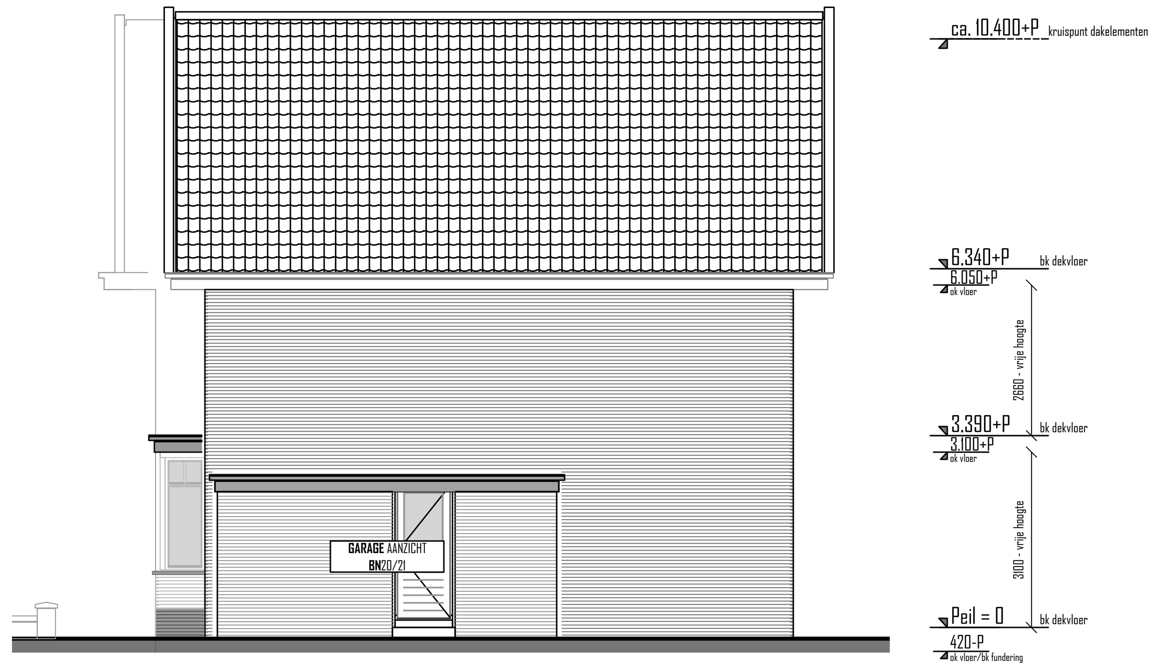

ZIJGEVEL
van everdingenstraat

ZIJGEVEL
van everdingenstraat

ACHTERGEVEL | TUIN
binnengebied

RENVOOI		
SYMBOOL	OMSCHRIJVING	HOOGTE
	ENKELPOLIGE SCHAKELAAR	1050+
	WISSEL SCHAKELAAR	1050+
	SERIE SCHAKELAAR	1050+
	TREK SCHAKELAAR WISSEL	2200+
	DIMMER LED VLAKKE TOETS	1050+
	AANWEZIGHEIDSMELDER TBV SCHAKELING LICHT	1050+
	AANWEZIGHEIDSMELDER TBV SCHAKELING LICHT	plafond
	WANDCONTACTDOOS	1050+
WM	WANDCONTACTDOOS T.B.V. APPARATUUR	1050+
	WANDCONTACTDOOS MET KLAPDEKSEL	1200+
	DUO WANDCONTACTDOOS ALGEMEEN	1050+
	DUBBELVOUDIGE WANDCONTACTDOOS OPBOUW IN METERKAST	
CV	2-V WCD HALF OPB. TBV CV+verdeler	1000+
perilex mv	PERILEX WANDCONTACTDOOS TBV MV BOX	2200+
F 2x230V	PERILEX WANDCONTACTDOOS TBV ELEKTRISCH KOKEN	600+
CA	CENTRALE AARDING BADKAMER T.B.V. VREEMD GELEIDENDE DELEN	
CAI	BEDRADE LEIDING BESTEMD VOOR TV	1050+
DATA	BEDRADE LEIDING BESTEMD VOOR TEL OF DATA	1050+
CAI	LOZE LEIDING BESTEMD VOOR TV AANSLUITING	1050+
DATA	LOZE LEIDING BESTEMD VOOR TEL\DATA AANSLUITING	1050+
F	LOZE LEIDING BESTEMD VOOR KOOKAANSLUITING	1050+
B	LOZE LEIDING BESTEMD VOOR APARTE GROEP	1050+
TH	BEDRADE LEIDING BESTEMD VOOR KAMERTHERMOSTAAT	1500+
Co2	BEDRADE LEIDING BESTEMD VOOR Co2 SENSOR (4 ADERIG)	1500+
	METERKAST (HAGER VISION)	
OV	OMVORMER PV-PANELEN	

RENVOOI		
SYMBOOL	OMSCHRIJVING	HOOGTE
	BELDRUKKER	1200+
	SCHEL	
DT	VIDEO-INTERCOM BINNENTOESTEL - MET DEUROPENER	1600+
BM	ROOKMELDER	plafond
	PLAFOND AANSLUITPUNT	plafond
	WAND AANSLUITPUNT VERLICHTING BUITEN	1800+
	WAND AANSLUITPUNT VERLICHTING BADKAMER	1800+
	LED INBOUW SPOT - WIT	plafond
	ELEKTRAKABEL 4-ADERIG	
	BELUCHTE KRAAN KOUD WATER TBV WASMACHINE OF VAATWASSER	
	GASKRAAN	
w k	AANSLUITINGEN WARM EN KOUD WATER	
	ø50 OF ø110 = RIOOL LEIDING	
	AFZUIGPUNT MECHANISCHE VENTILATIE - PLAFOND	
mv	AFZUIGPUNT MECHANISCHE VENTILATIE - WAND	
	VERDELER VLOERVERWARMING, EXCLUSIEF OMBOUW	
	VLOERVERWARMING	
	RADIATOR, WANDMONTAGE	
DR	OPSTELPLAAT DROGER	
WM	OPSTELPLAAT WASMACHINE	
CV	OPSTELPLAAT CV-KETEL	
MV	OPSTELPLAAT MV-BOX	

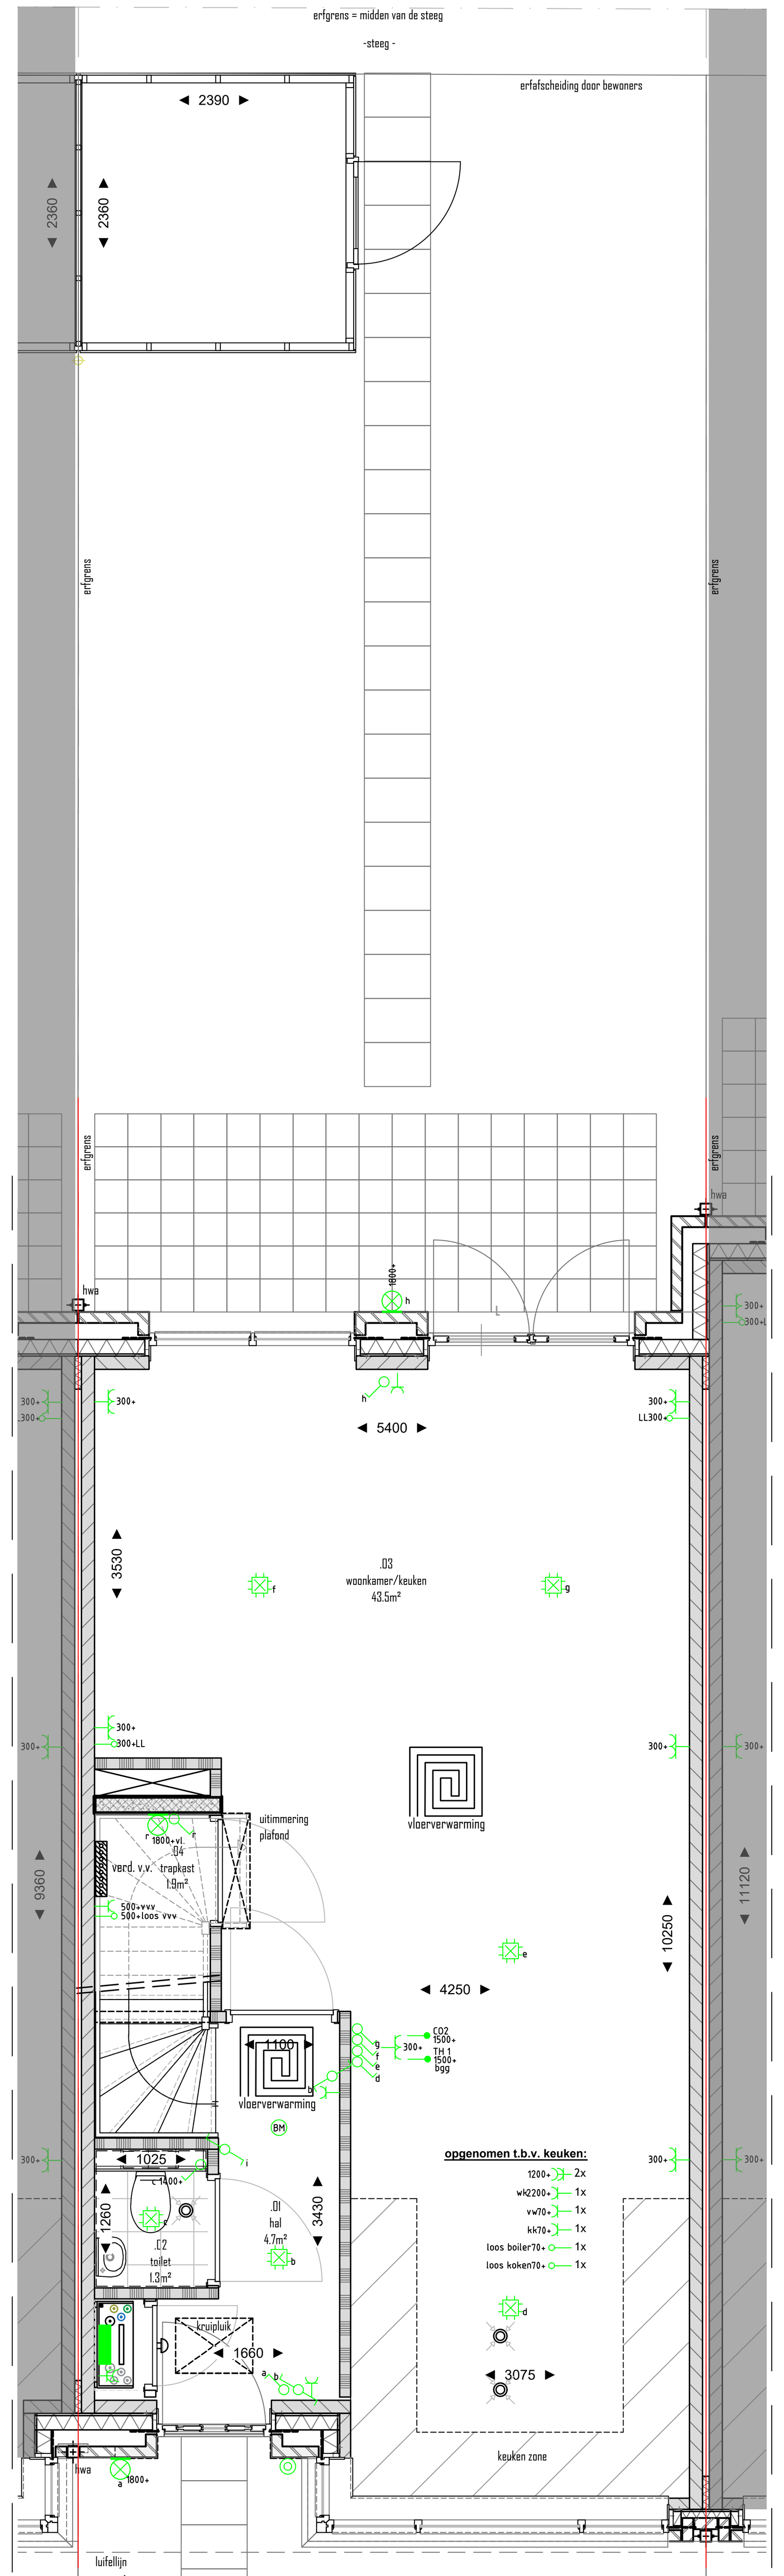

0.VERDIEPING | PEIL = 0
BEGANE GROND

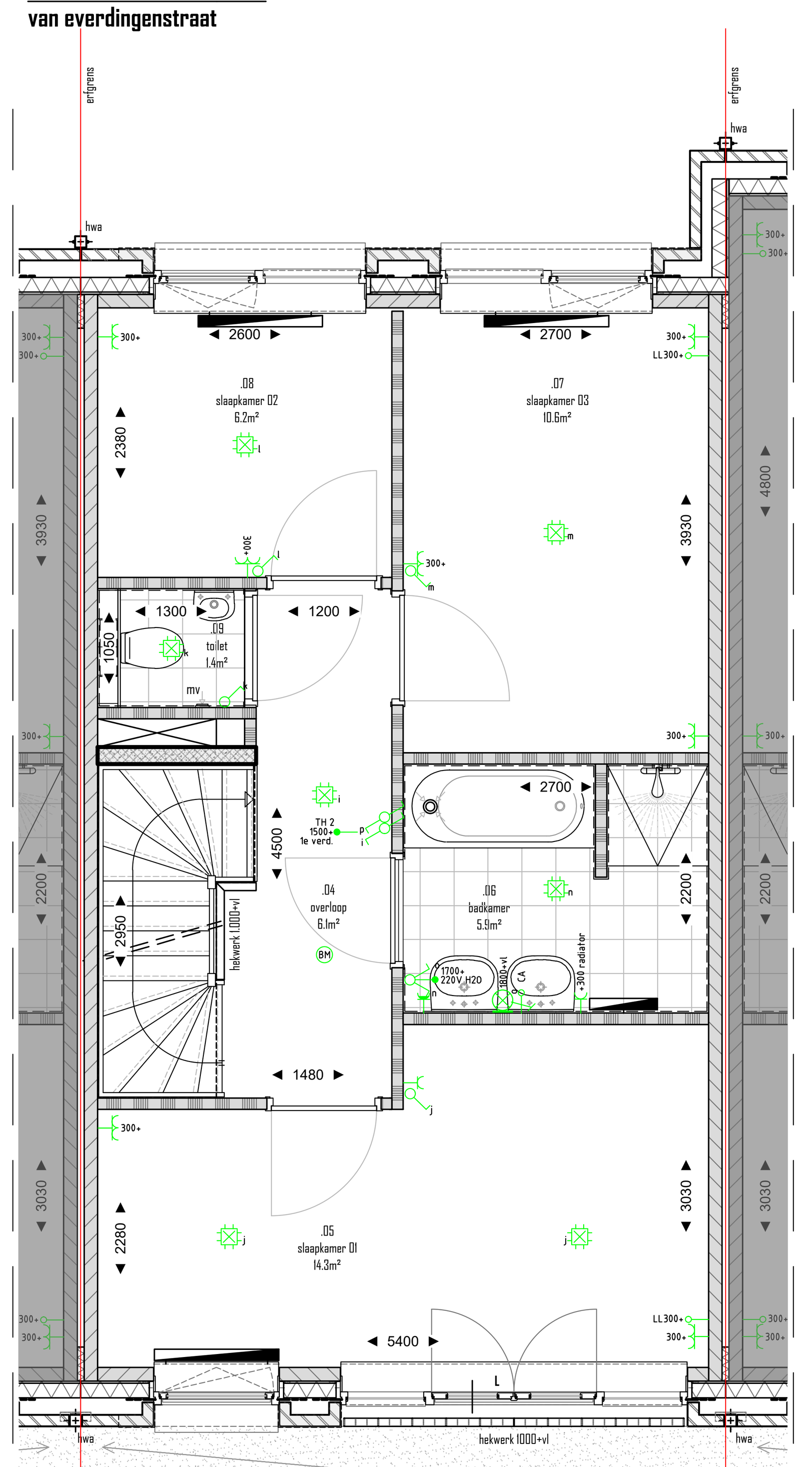

1.VERDIEPING
EERSTE VERDIEPING

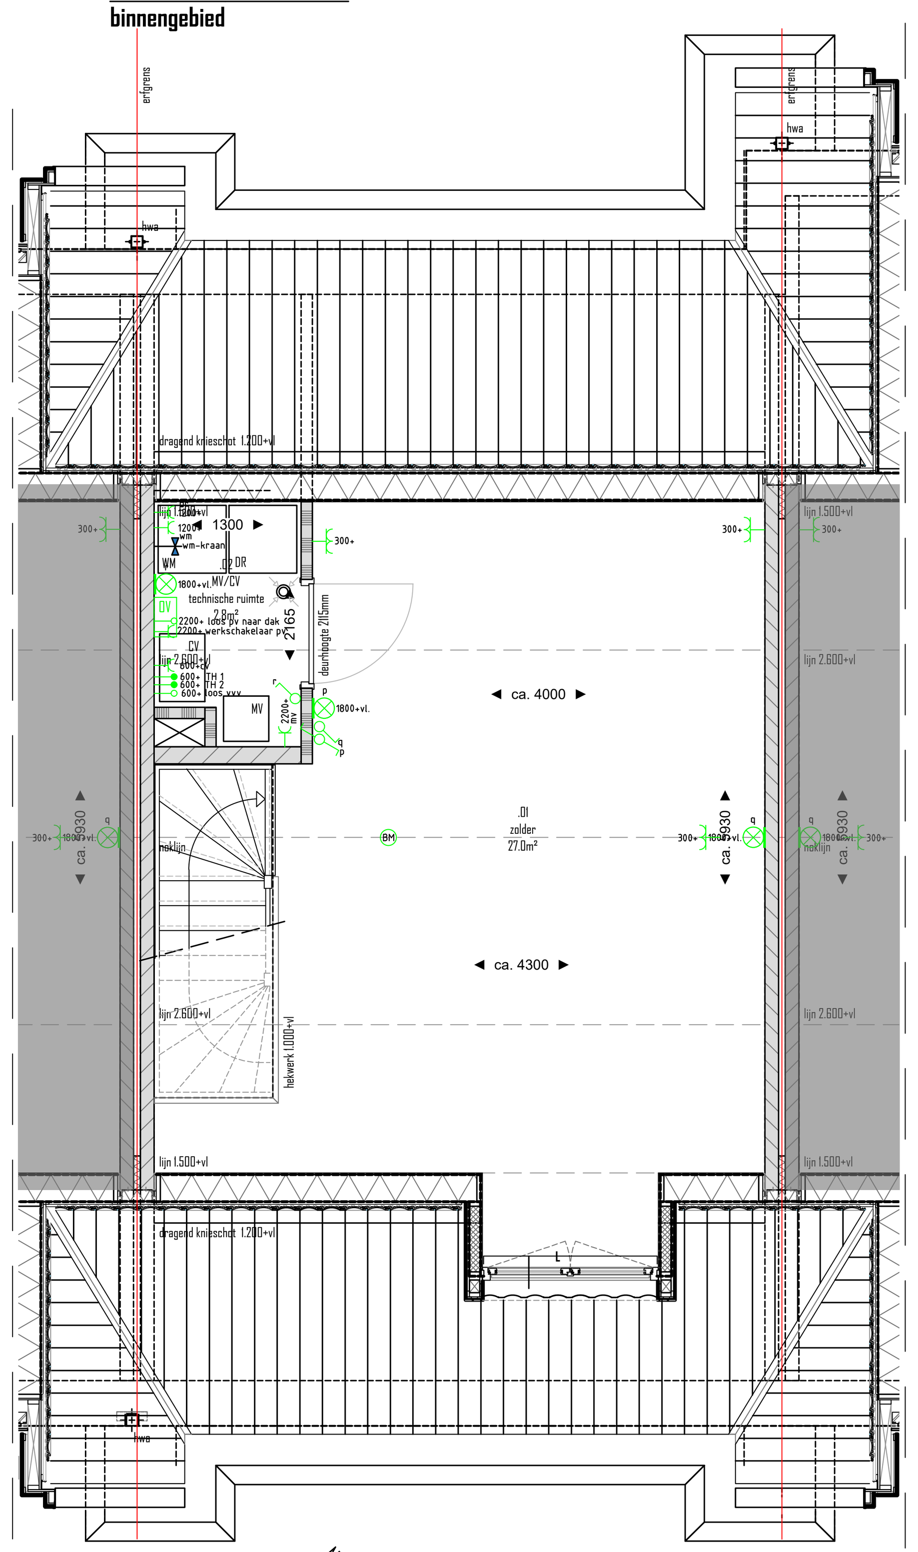

2.VERDIEPING
TWEEDE VERDIEPING

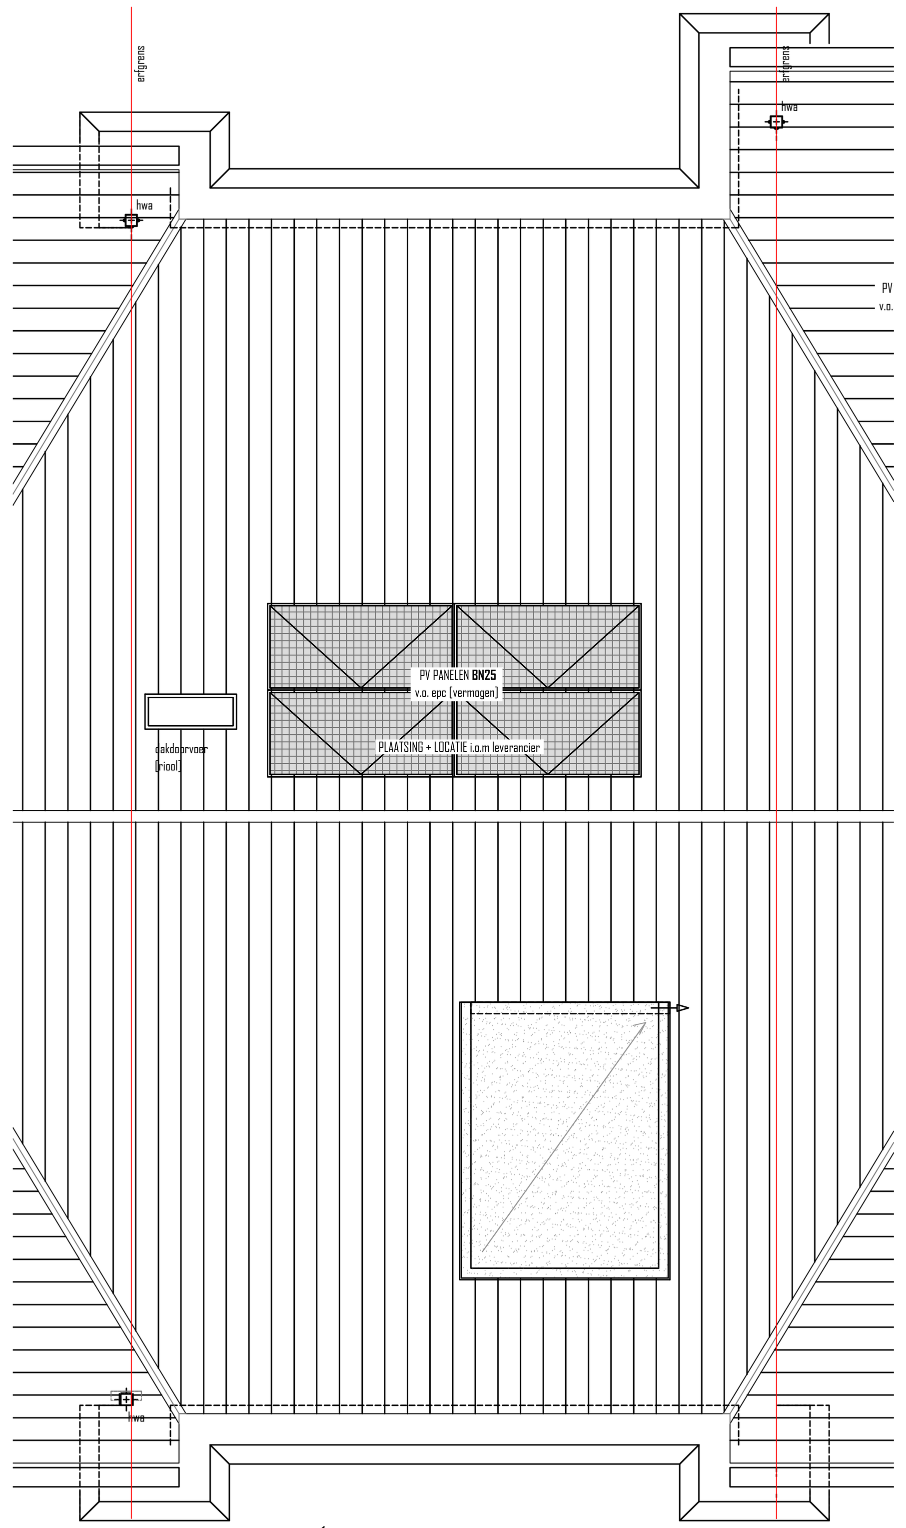

DAK VERDIEPING
aanzicht

N

MAATVOERINGSTOLERANTIE +/-50MM

DE NIEUWE EMMA | NIEUWBOUW 8 HERENHUIZEN | VAN EVERDINGEN- & EMMASTRAAT ALKMAAR

		blad nummer		KA0.BN25
onderwerp	KOPERSCONTRACTTEKENINGEN	formaat	:	A1+
omschrijving	OVERZICHTSTEKENING | BOUWNUMMER 25	schaal	:	1.50 | 1.100
opdrachtgever	PRO6 VASTGOED	datum	:	04.07.2019
adres		gewijzigd	:	-

[CONCEPT]

PRO6 VASTGOED
ONTWIKKELING & ARCHITECTUUR

W. WWW.PRO6VASTGOED.NL E. INFO@STUDIOPRO6.NL A. EINSTEINSTRAAT 14C 1821 BZ ALKMAAR